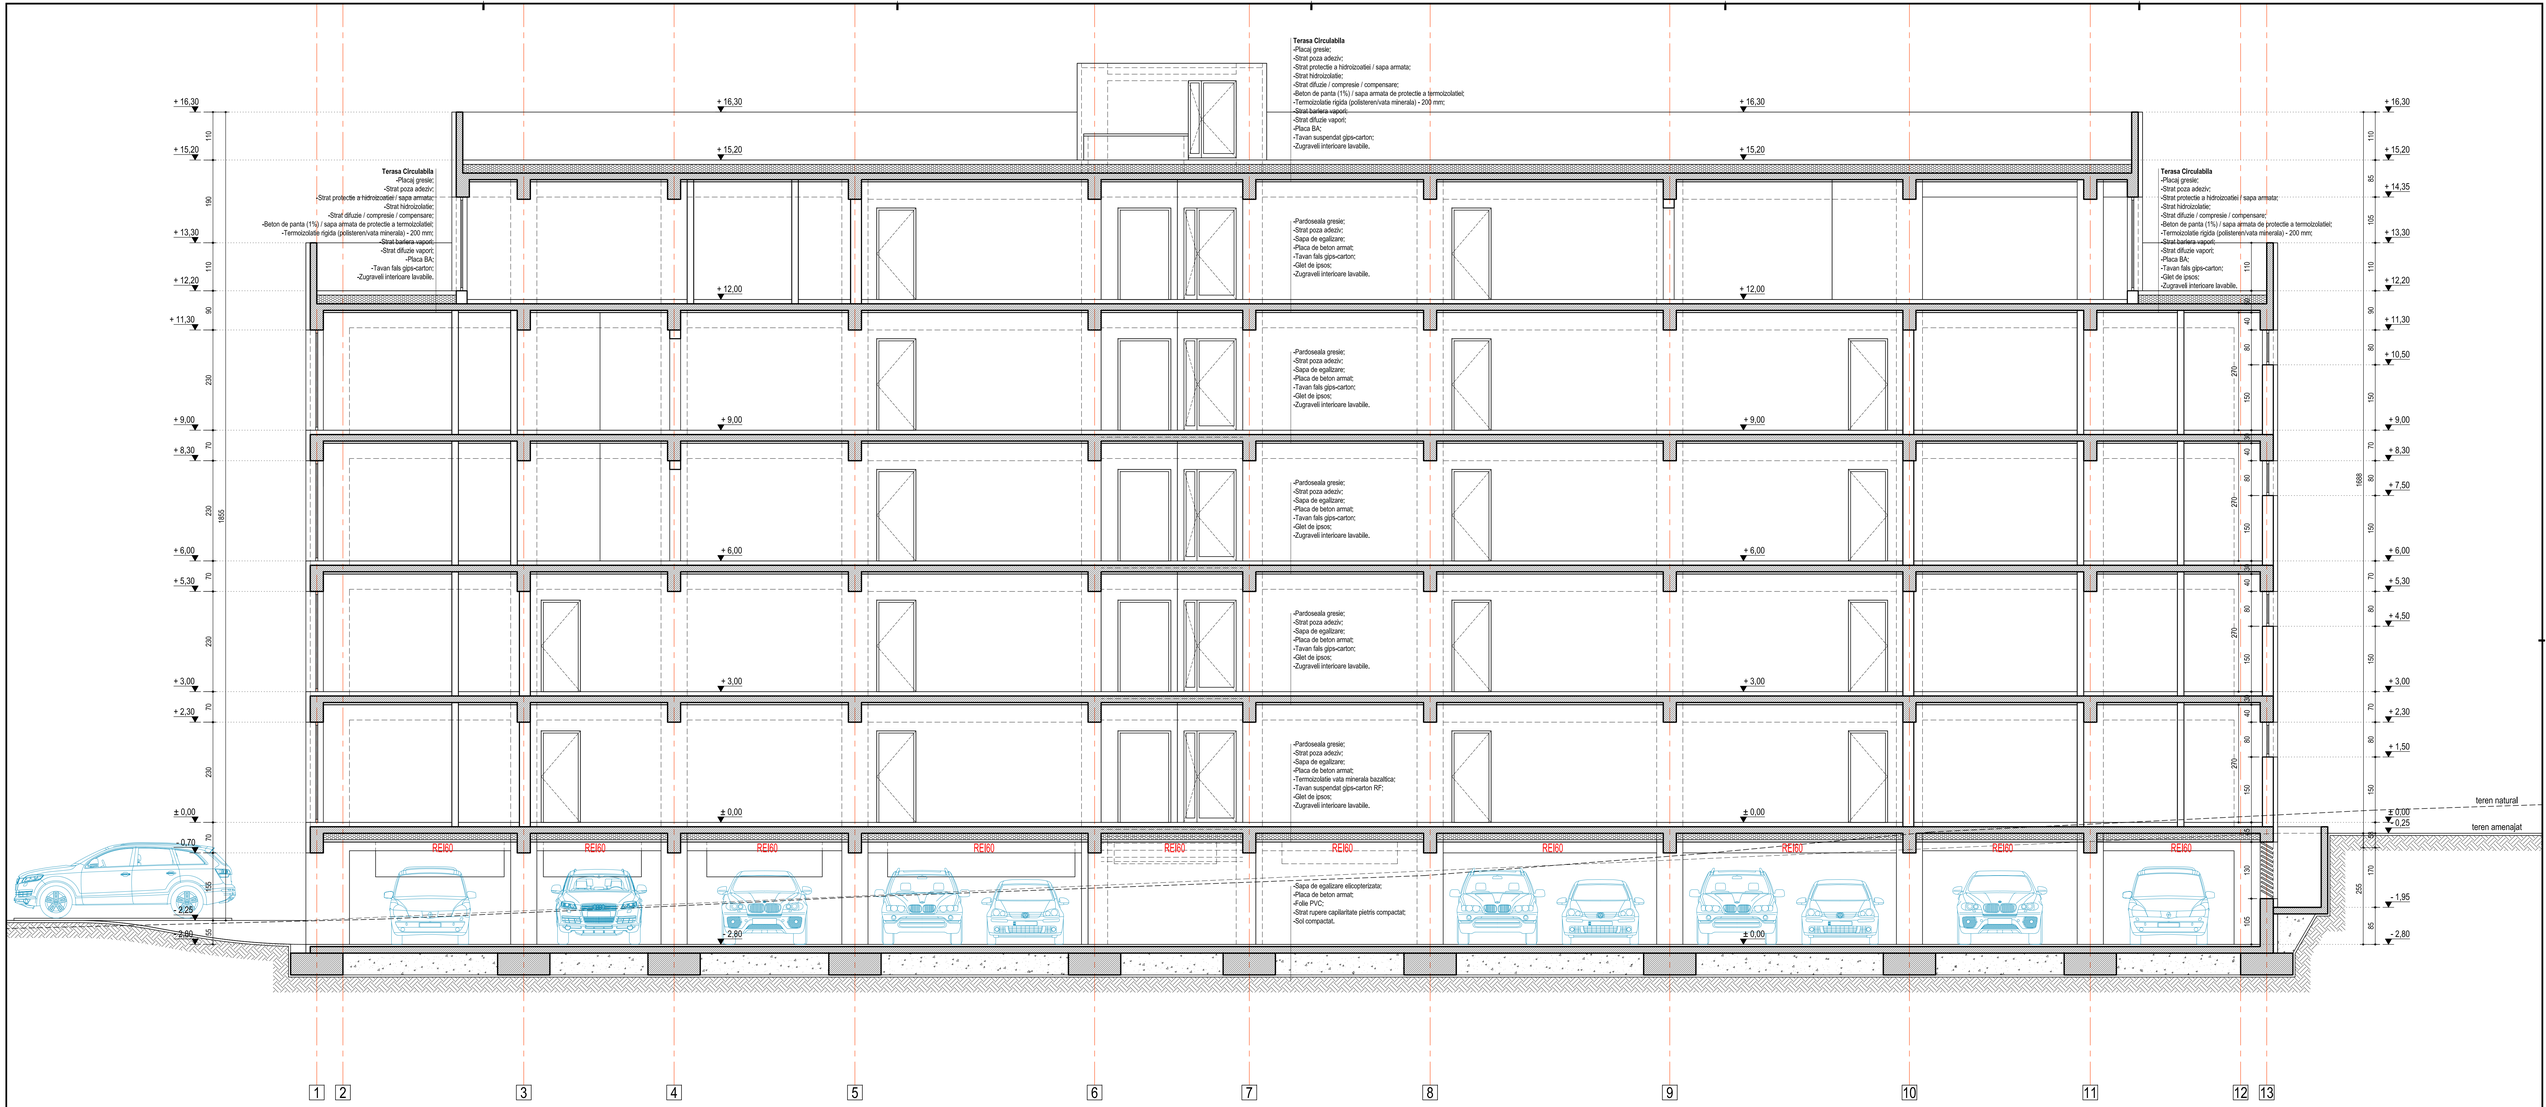

CLASA DE IMPORTANTA A CONSTRUCTIEI - CLASA **III**
conform P100-1/2013

CATEGORIA DE IMPORTANTA - **C** NORMALA
conform HGR 766/97

GRADUL **II** DE REZISTENTA LA FOC

Calitatea	Nume	Semnatura	Cerinta	Referat / Expertiza Nr / Data
Verificator:	Dr. Arh. Bogdan-Eugen BANICA		B1, Cc, D, E, F	

Proiectant:	ASOCIATIA DE PROIECTARE LORA CONSTRUCT	ARHITECTURA, REZISTENTA, URBANISM, INSTALATII; JUD.BUCURESTI, CUI RO14184360; e-mail: contact@lora-ro; www.lora.ro; tel.: +40788577799; cell./fax: 021-212-16-93	Beneficiar:	SC NORD IMOINVEST CONSTRUCT SRL

LRC -| 0116 -| DTAC -| AM -| PD -| 00 -| ARH

Tema nr.: **A09**

Calitatea	Nume	Semnatura	SCARA	Titlul proiectului:	Faza:
Sef Proiect	Arh. Octavian V. BARBA		1:50	LOCUINTE COLECTIVE D+P+3E+4r Sos. Gheorghe Ionescu-Sisesti nr. 134-136, Sector 1, Bucuresti	DTAC
Proiectant	Arh. Alexandru MOCAN				
Redactat	Arh. Alexandru MOCAN		DATA: Apr. 2016	Titlul planseei: - C O R P 2 - SECTIUNE LONGITUDINALA 1-1	Proiect Nr.: 01B/2015

Conform legii autorul proiectului îsi rezerva toate drepturile asupra acestuia; modificarea, reproducerea si transferirea altor persoane fiind interzise fara acordul autorului.